

GEODEZJA I KARTOGRAFIA
mgr inż. Grzegorz Marszałek
GEODETA UPRAWNIONY
38-540 ZAGÓRZ, ul. Modrzewiowa 32
tel. 503 451 070
NIP 8191305943 REGON 180327201

Układ odniesienia: PL-ETRF89
Układ wsp. płaskich: PL-2000 strefa 7
Układ wys.: PL-EVRF2007-NH

Karta mapy: 7.114.30.09.3.3

MAPA DO CELÓW PROJEKTOWYCH

Skala: 1:500

Mapa aktualna w oznaczonym zakresie
wg stanu na dzień: 2022-09-27

Słuźebności gruntowe ujawnione w dz. III KW:
nie badano.

Województwo: podkarpackie

Powiat: sanocki

Jedn. Ewid.: Zarszyn [181708_2]

Obręb: Nowosielce [0004]

L.Dz.: GK-I.6640.1753.2022


L.Ks.Rob.: 17051/21/08/2022

Sporządził:

Data sporządzenia: 2022-09-29

Oświadczam, że niniejszy dokument został opracowany w wyniku prac geodezyjnych i kartograficznych, których rezultaty zawiera powyższynie zweryfikowany operat techniczny. Jednocześnie informuję, że jestem świadomy odpowiedzialności karnej za złożenie fałszywego oświadczenia

Identyfikator zgłoszenia prac geodezyjnych:	GK-I.6640.1753.2022
Organ służby geodezyjnej, który otrzymał zgłoszenie:	STAROSTA SANOCKI
Wykonawca prac geodezyjnych:	GEODEZJA I KARTOGRAFIA mgr inż. Grzegorz Marszałek GEODETA UPRAWNIONY
Nr oraz data sporządzenia dokumentu zawierającego wynik pozytywny weryfikacji:	GK-I.6640.1753.2022 _20683 2022-10-06
Imię i nazwisko oraz nr uprawnień zawodowych kierownika prac:	mgr inż. Grzegorz Marszałek 17051 zakres 1,2

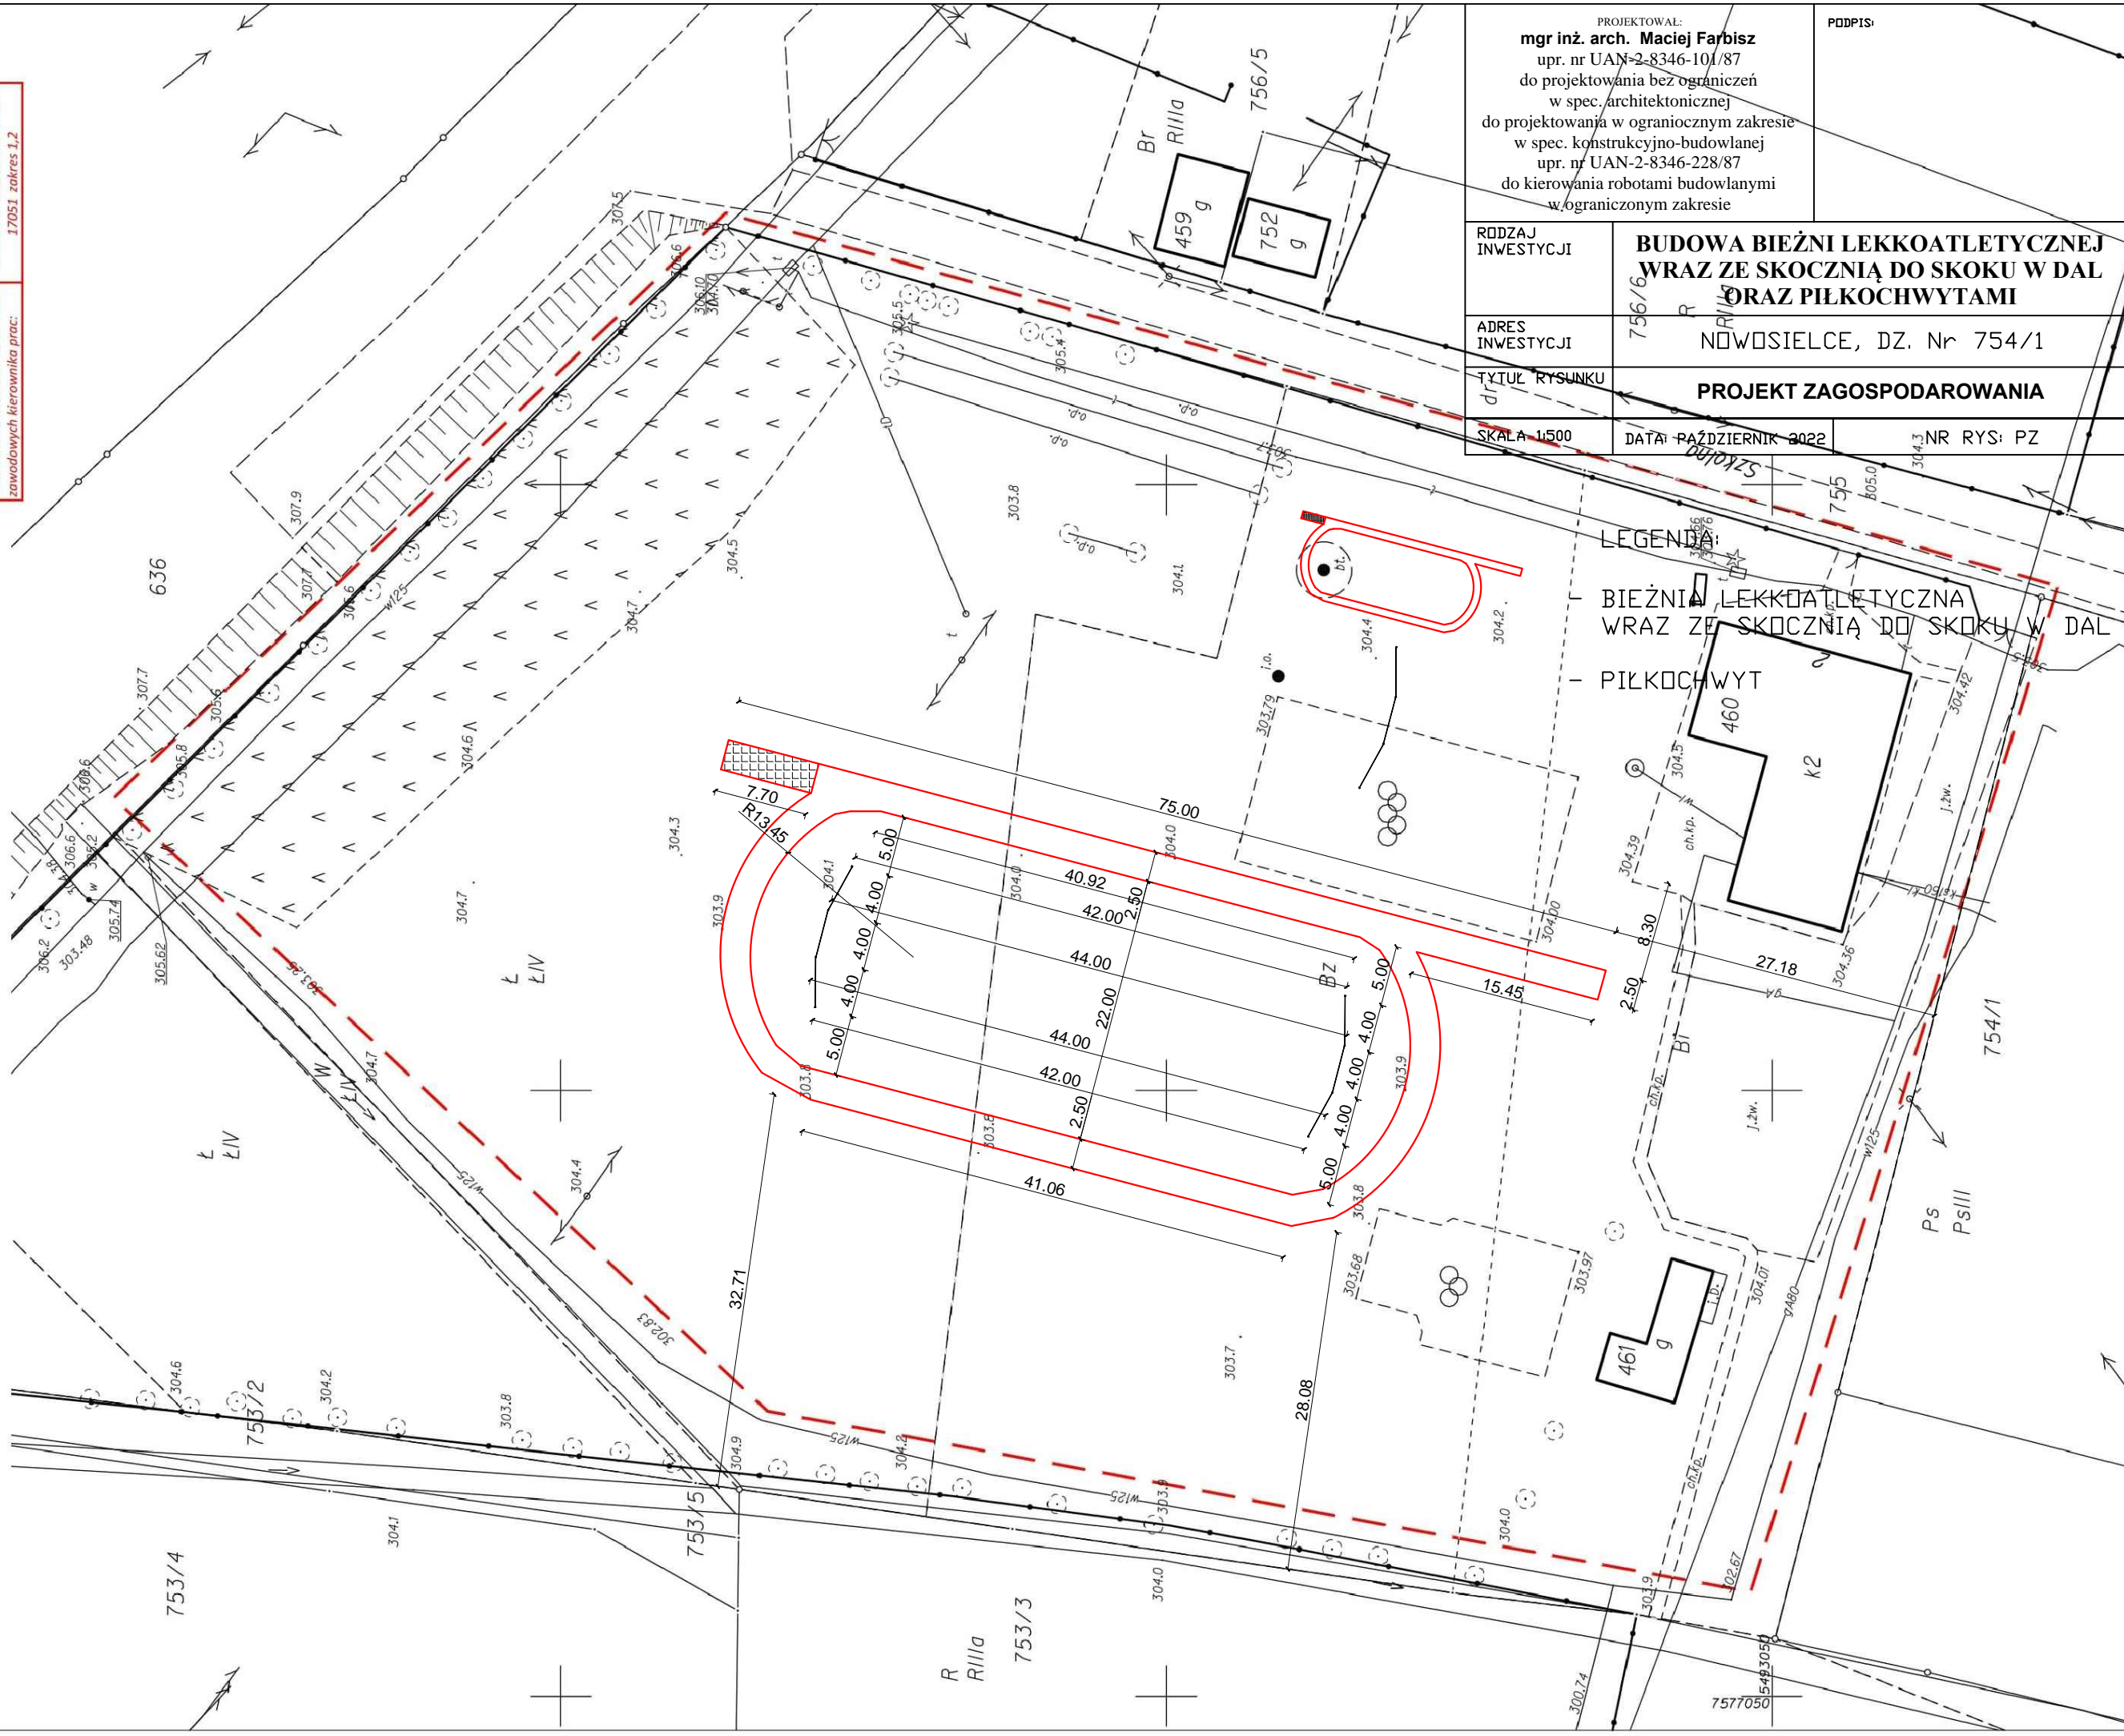

PROJEKTOWAŁ: mgr inż. arch. Maciej Farbisz upr. nr UAN-2-8346-101/87 do projektowania bez ograniczeń w spec. architektonicznej do projektowania w ograniczonym zakresie w spec. konstrukcyjno-budowlanej upr. nr UAN-2-8346-228/87 do kierowania robotami budowlanymi w ograniczonym zakresie		PDPDIS:
RODZAJ INWESTYCJI	BUDOWA BIEŻNI LEKKOATLETYCZNEJ WRAZ ZE SKOCZNIĄ DO SKOKU W DAL ORAZ PIŁKOCHWYTAAMI	
ADRES INWESTYCJI	756/6 R NOWOSIELCE, DZ. Nr 754/1	
TYTUŁ RYSUNKU	PROJEKT ZAGOSPODAROWANIA	
SKALA 1:500	DATA: PAŹDZIERNIK 2022	NR RYS: PZ

- LEGENDA:
- BIEŻNIA LEKKOATLETYCZNA
WRAZ ZE SKOCZNIĄ DO SKOKU W DAL
 - PIŁKOCHWYT